
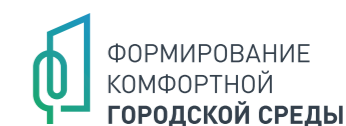
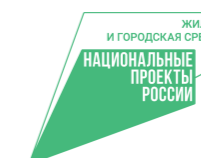


Благоустройство парковой зоны по ул. Площадь Победы, 10д с. Тарумовка Тарумовский район Республика Дагестан

Местоположение: Республика Дагестан Тарумовский район с. Тарумовка

Тирология объекта: Парковая зона

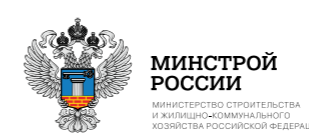

2023-2024г

СОДЕРЖАНИЕ



Содержание 2

 Пояснительная записка 3

 Технико-экономические показатели 4



Анализ территории 5

 Ситуационный план 6

 Кадастровая схема 7

 Фотофиксация 8

 Опорный план 9



Архитектурные решения 10

 Генеральный план 11

 Схема покрытий территории 12

 Схема освещения и расположений МАФ 13

 Схема конструкций дорожных одежд 14

 Типы элементов благоустройства (МАФ) 15-17



3D - иллюстрации 18

 Вид №1 19

 Вид №2 20

 Вид №3 21



Укрупненный сметный расчет 22-23



ПОЯСНИТЕЛЬНАЯ ЗАПИСКА



В целях принятия участия в конкурсном отборе на благоустройство мест массового пребывания и отдыха населения в рамках реализации на территории Республики Дагестан Регионального проекта "Комфортная городская среда в Республике Дагестан", Администрацией МР "Тарумовский район" принято решение о разработке дизайн-проекта по благоустройству территории общего пользования в с.Тарумовка на участке с кадастровым номером: 05:32:000002:6844, общей площадью территории- 14 049кв.м

По состоянию на ноябрь 2023 года территория частично благоустроена.

Отсутствуют условия для отдыха и комфортного времяпровождения жителей села.

Цели благоустройства территории

1. Создание современной комфортной и благоприятной среды проживания граждан.
2. Создание условий для отдыха жителей села.

Пути достижения поставленных целей

1. Обеспечение уличного освещения территории.
2. Создание тротуаров и организация мест отдыха для граждан.
3. Устройство озеленения (деревья лиственные и хвойные многолетние, газон).
4. Установка малых архитектурных форм для комфортного отдыха населения.



ТЕХНИКО-ЭКОНОМИЧЕСКИЕ ПОКАЗАТЕЛИ



Покрытия

Тротуар	м2	532,91
Бортовые камни	пог.м	476

Освещение


Светильник тип 1; 4,6 метровый	шт.	19
Электромонтажные работы. Прокладка кабелей	компл.	1

МАФы

Скамейка	шт.	30
Урна	шт.	20
Беседка	шт.	1
Пергола	шт.	4



АНАЛИЗ ТЕРРИТОРИИ

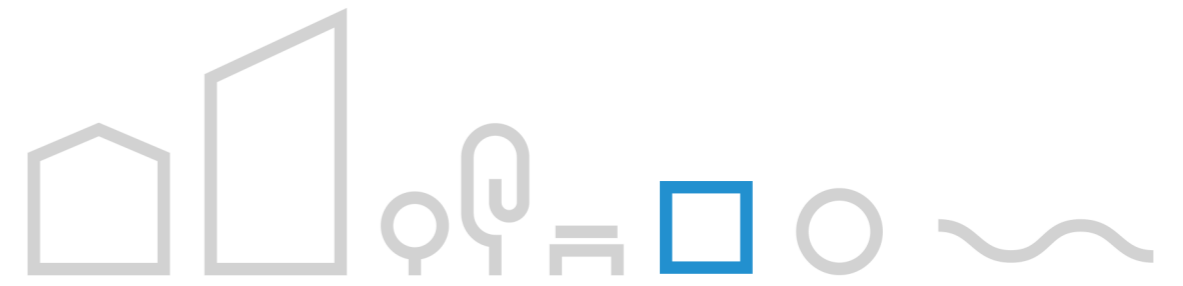


СИТУАЦИОННЫЙ ПЛАН



В масштабе России



В масштабе
Республики Дагестан

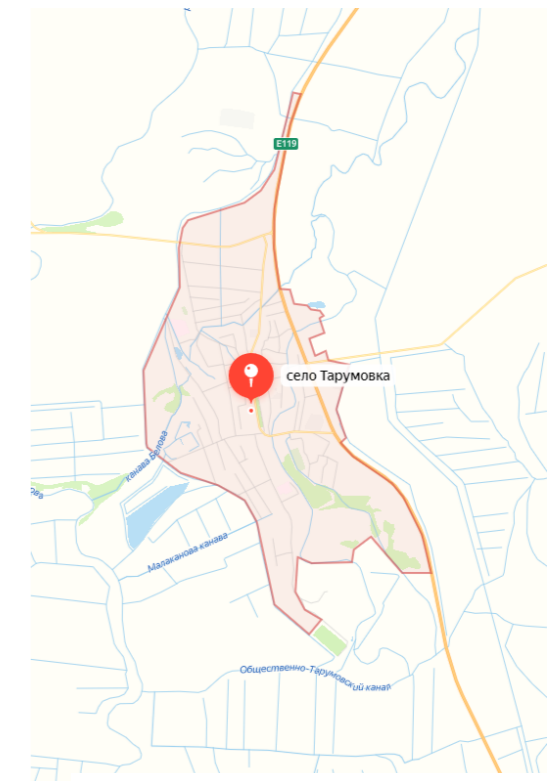

В масштабе села
Тарумовка

КАДАСТРОВАЯ СХЕМА




Раздел 3 Лист 2

Выписка из Единого государственного реестра недвижимости об основных характеристиках и зарегистрированных правах на объект недвижимости

Описание местоположения земельного участка

Земельный участок			
вид объекта недвижимости			
Лист № 1 раздела 3	Всего листов раздела 3: 1	Всего разделов: 2	Всего листов выписки: 2
27.11.2023г.			
Кадастровый номер:		05:04:000002:6844	

План (чертеж, схема) земельного участка

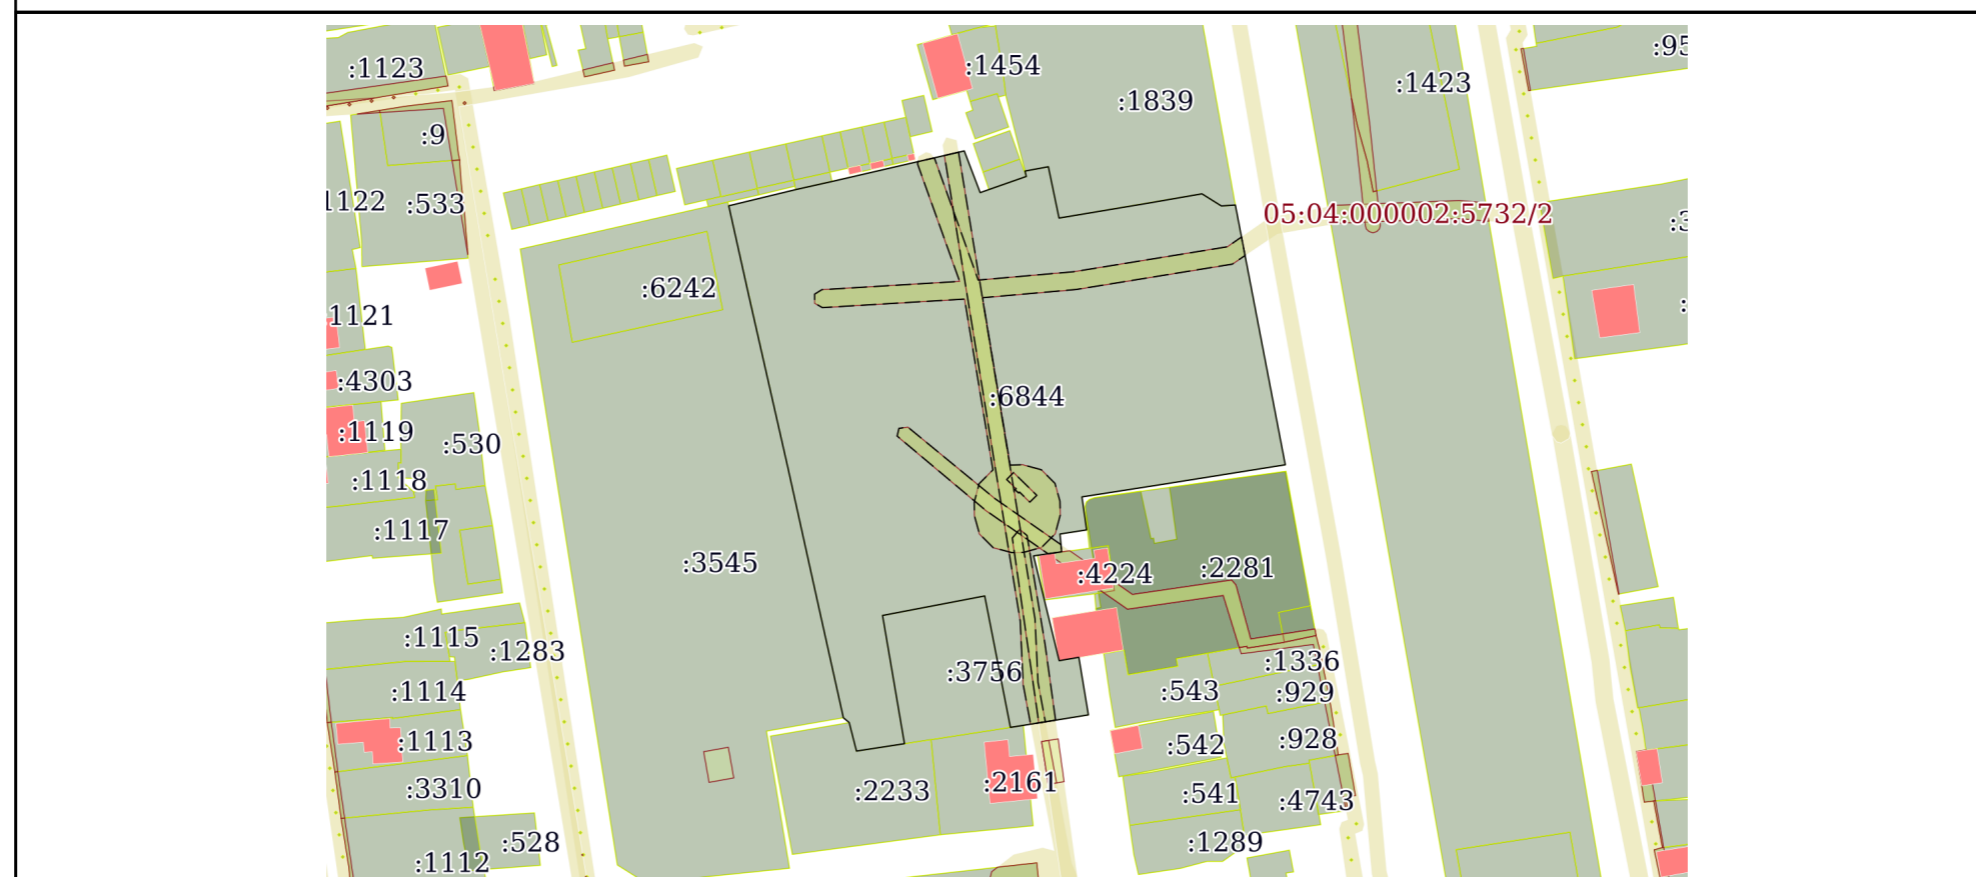

Масштаб 1:2000 Условные обозначения:

полное наименование должности	ДОКУМЕНТ ПОДПИСАН ЭЛЕКТРОННОЙ ПОДПИСЬЮ	инициалы, фамилия
-------------------------------	---	-------------------


Сертификат: 00BV056B7401CB38D2B3576ACDC8425108
 Владелец: ФЕДЕРАЛЬНАЯ СЛУЖБА ГОСУДАРСТВЕННОЙ
 РЕГИСТРАЦИИ, КАДАСТРА И КАРТОГРАФИИ
 Действителен: с 27.06.2023 по 19.09.2024

Участок с кадастровым номером:- 05:32:000002:6844


Благоустройство парковой зоны по ул.
 Площадь Победы, 10д с. Тарумовка
 Тарумовский район Республика Дагестан

лист
7/21

ФОТОФИКСАЦИЯ

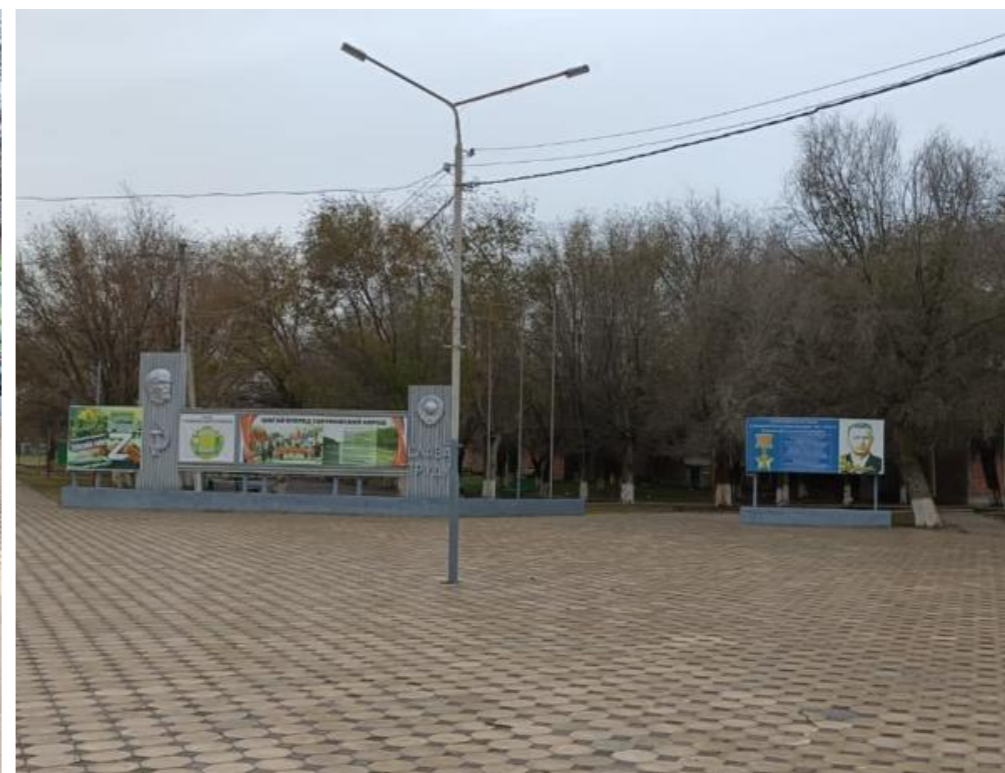

ОПОРНЫЙ ПЛАН

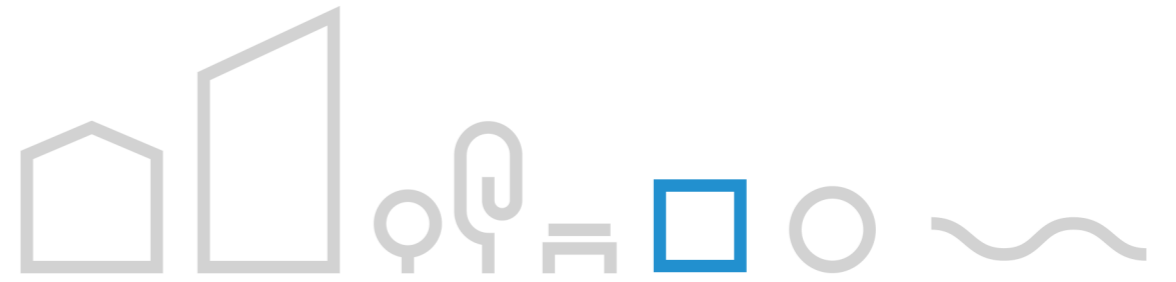









АРХИТЕКТУРНЫЕ РЕШЕНИЯ



ГЕНЕРАЛЬНЫЙ ПЛАН М1:500



Условные обозначения:

-  Границы проектирования
-  Ограждение
-  Тротуары
-  Детская площадка
-  Озеленение
-  Опоры освещения
-  Скамейки
-  Урны








Технико экономических показателей

1.Площадь проектируемого благоустройства	14 049 кв.м
2.Площадь тротуарной плитки	532,91 кв.м
3.Количество опор освещения	19 шт
4.Количество скамеек	30 шт
5.Количество урн	20 шт

СХЕМА ПОКРЫТИЙ ТЕРРИТОРИИ М1:500



Условные обозначения:


-  Границы проектирования
-  Ограждение
-  Тротуары
-  Детская площадка
-  Озеленение

Технико экономических показателей

- | | |
|--|-------------|
| 1.Площадь проектируемого благоустройства | 14 049 кв.м |
| 2.Площадь тротуарной плитки | 532,91 кв.м |
| 3.Количество опор освещения | 19 шт |
| 4.Количество скамеек | 30 шт |
| 5.Количество урн | 20 шт |



Газон

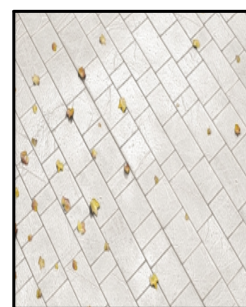

Тротуарная плитка




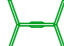
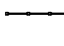
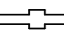

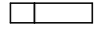





Покрытие детской площадки



СХЕМА ОСВЕЩЕНИЯ И МАЛЫХ АРХИТЕКТУРНЫХ ФОРМ



Условные обозначения:

-  Карусель
-  Качели
-  Стенка-турник
-  Качели балансир
-  Горка
-  Тренажёр для пресса
-  Брусья
-  Границы проектирования
-  Опоры освещения
-  Скамейки
-  Урны


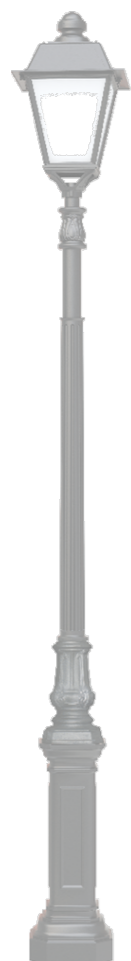


СХЕМА КОНСТРУКЦИЙ ДОРОЖНЫХ ОДЕЖД




Тип 1 
Тротуар

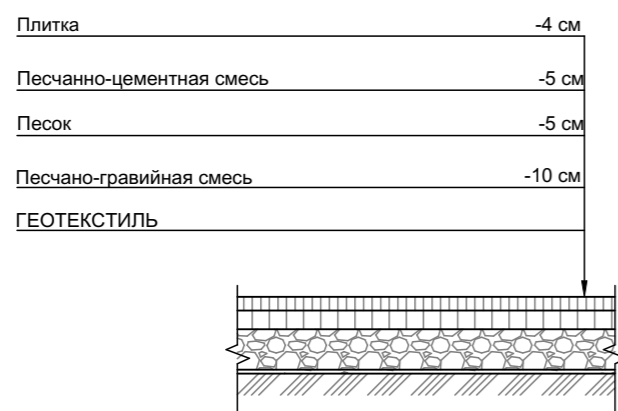

Тип 2 


Мягкое покрытие для детской площадки

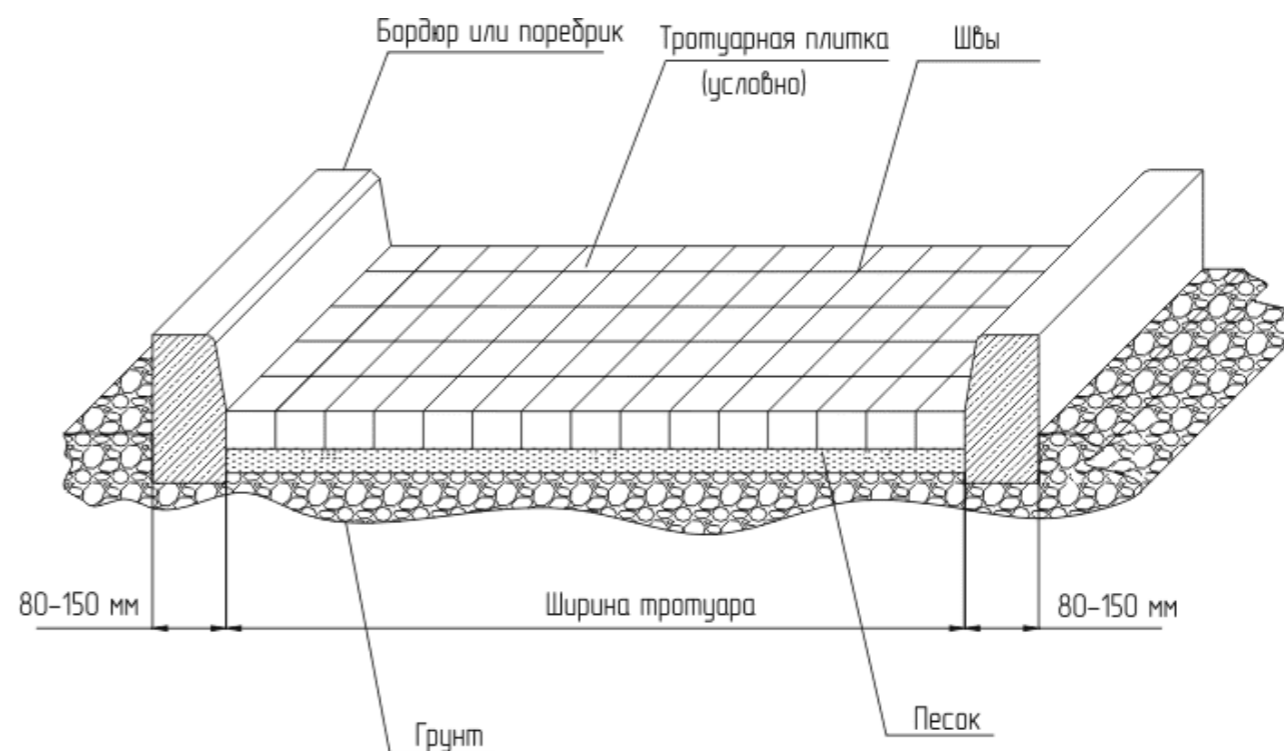

ТИПЫ ЭЛЕМЕНТОВ БЛАГОУСТРОЙСТВА (МАФ)



Наружное освещение

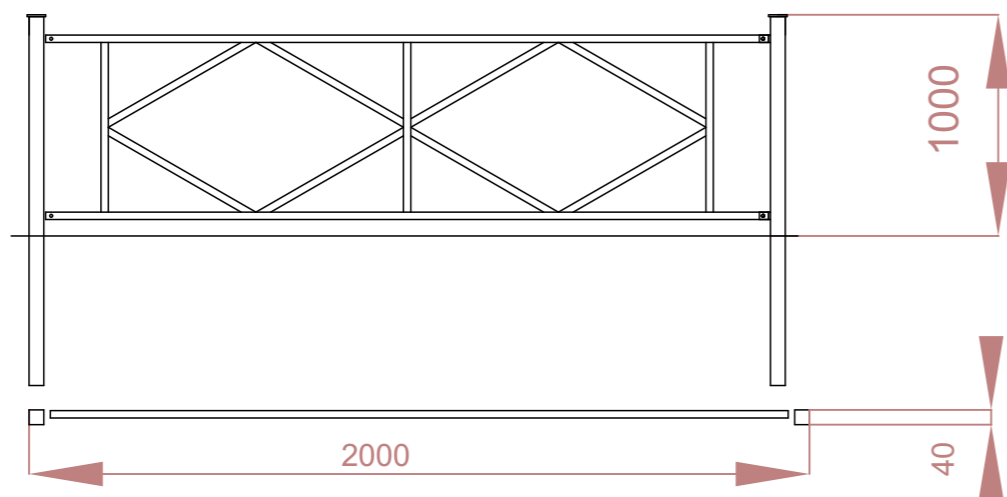

Ограда из профилированных труб без цоколя по
металлическим столбам



Скамья, ООО "красивый город",
артикул 1621 скамейка бетонная
тип 1




урна опрокидывающаяся металлическая


3D ИЛЛЮСТРАЦИИ



Вид №1

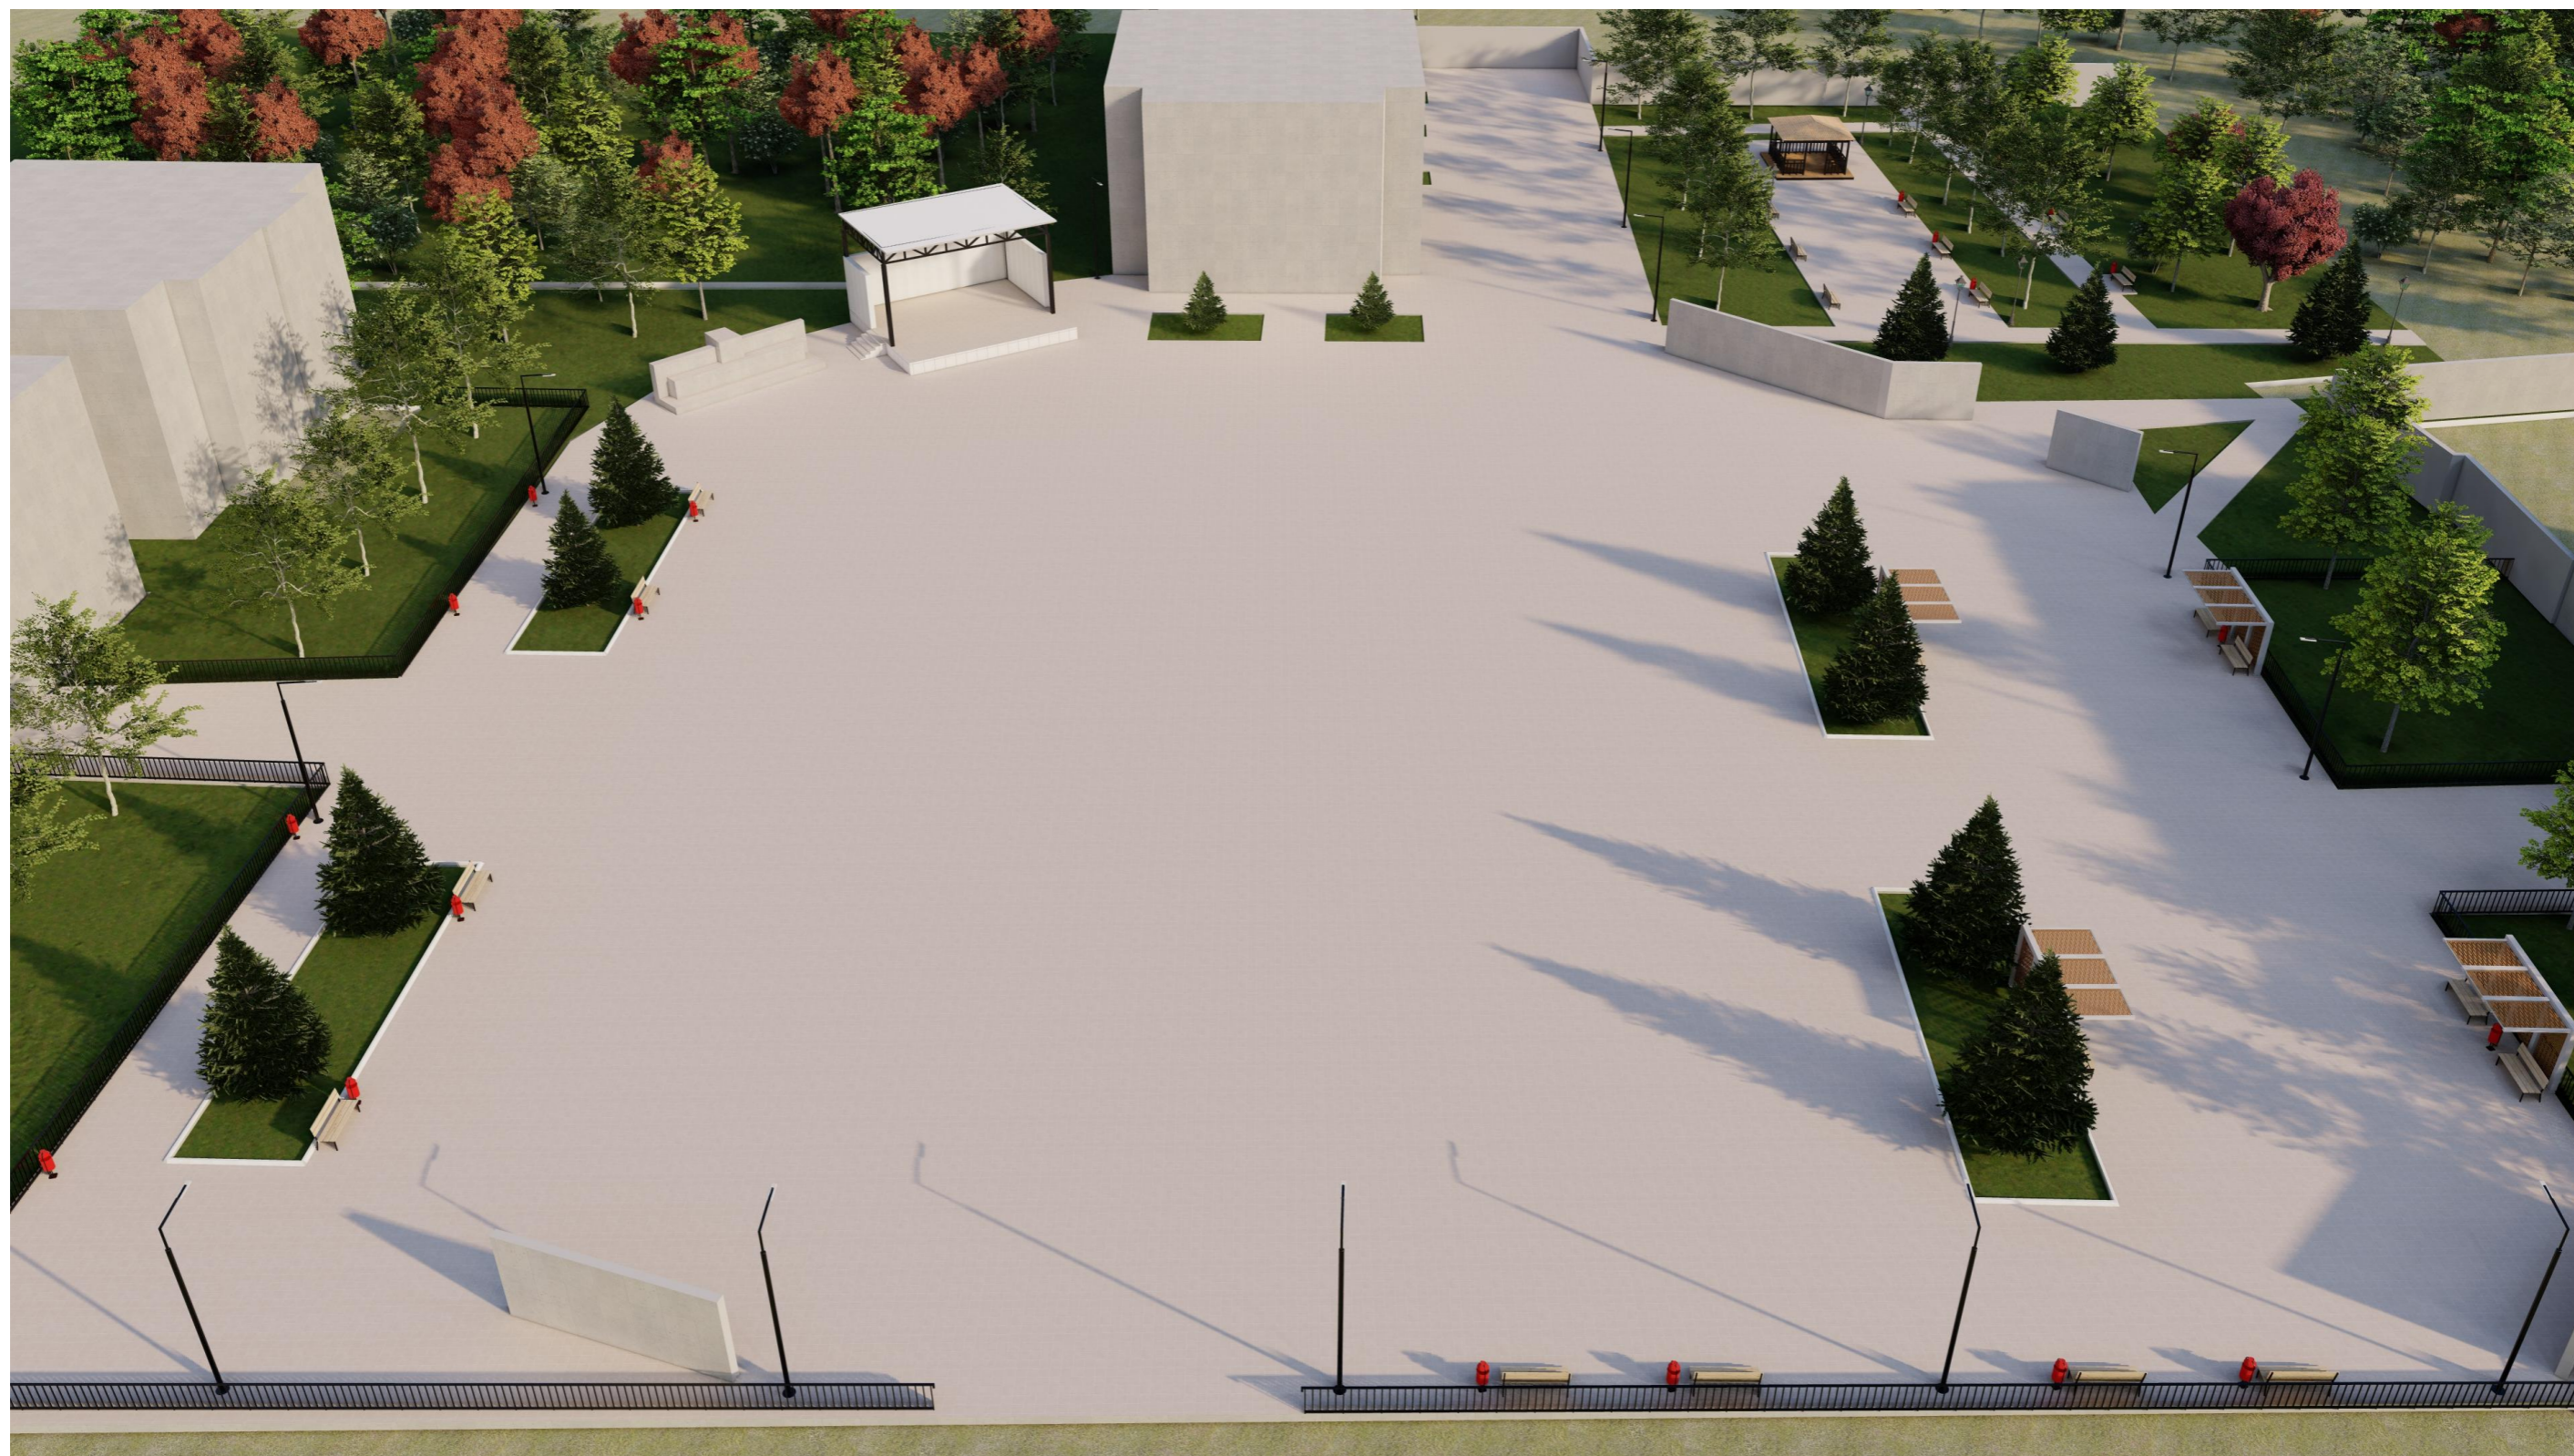

Вид №2

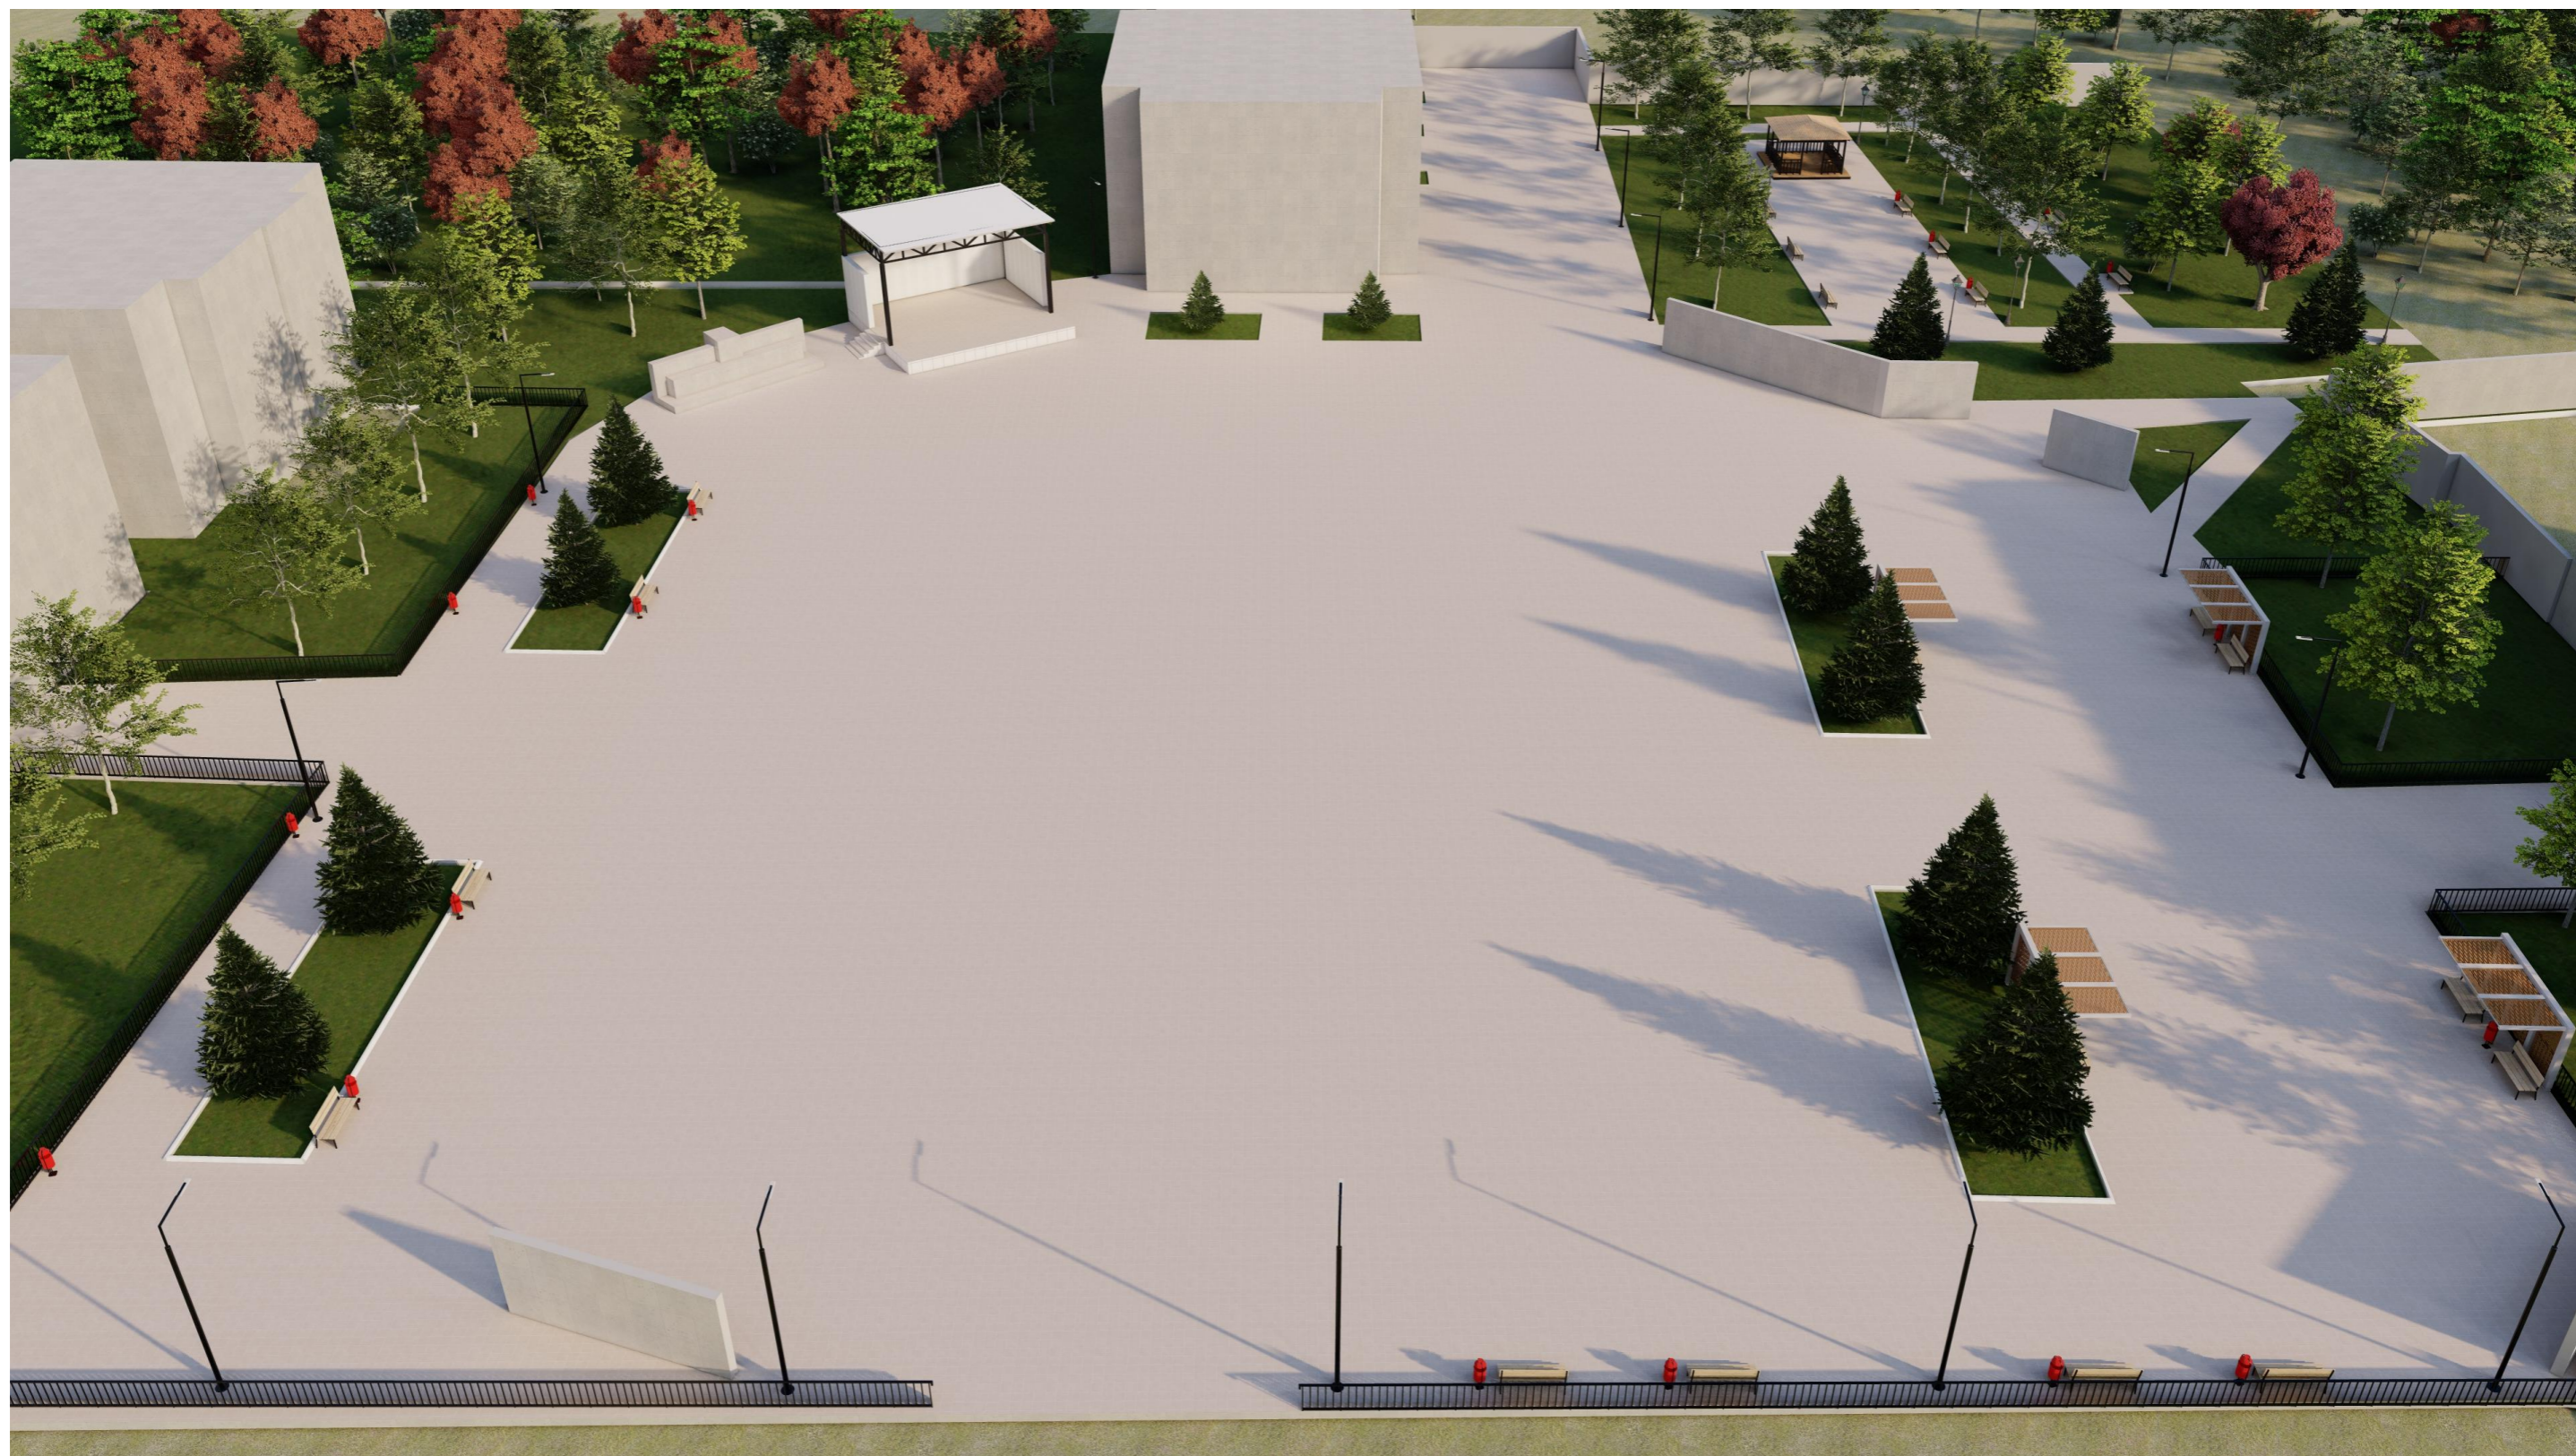

Вид № 3



УКРУПНЕННЫЙ СМЕТНЫЙ РАСЧЕТ



УКРУПНЕННЫЙ СМЕТНЫЙ РАСЧЕТ



Благоустройство парковой зоны по ул. Площадь Победы, 10д с. Тарумовка Тарумовский район Республика Дагестан

N п.п.	Наименование разделов	Единица измерения	Объем	Сметная стоимость					НДС	Всего с НДС
				Строительных работ	Монтажных работ	Оборудования	Прочих затрат	Всего		
1	2	3	4	5	6	7	8	9	10	11
1	Демонтаж	шт	1	10411				10411	2082	12 493
2	Тротуар - 532,91 м ²	м2	532,91	885775				885775	177155	1 062 930
3	Бордюры	м	286	654242				654242	130848	785 090
4	Урна металлическая опрокидывающаяся	шт	20	87122				87122	17424	104 546
5	Скамья парковая: СК-7, размеры 1600x550x900 мм	шт	30	344572				344572	68914	413 486
6	Беседка тип 2 (теневого зонт, стол со скамейками)	шт	1	143768				143768	28754	172 522
7	Пергола деревянная, размеры 3500x1000x2800 мм	шт	4	198953				198953	39791	238 744
8	Малые формы (монтаж)	шт	1	826327				826327	165265	991 592
9	Озеленение (газон)	м2	146,31	206878				206878	41376	248 254
10	Наружное освещение	шт	19	461221	403198			864419	172884	1 037 303
11	Трибуна	шт	1	882797	48379			931176	186235	1 117 411
Всего по смете:				3975329	1178314			5153643	1030729	6 184 372

Составил

Примечание: на данной территории установлены камеры видеонаблюдения

Благоустройство парковой зоны по ул.
Площадь Победы, 10д с. Тарумовка
Тарумовский район Республика Дагестан

лист
21/21